

EI 30
 Sp. = 75 mm


EI 60
 Sp. = 75 mm

EI 90
 Sp. = 89 mm


EI 120
 Sp. = 89 mm

Cliente Rif. ordine Data

DEFINIZIONE DELLA MISURA PORTA

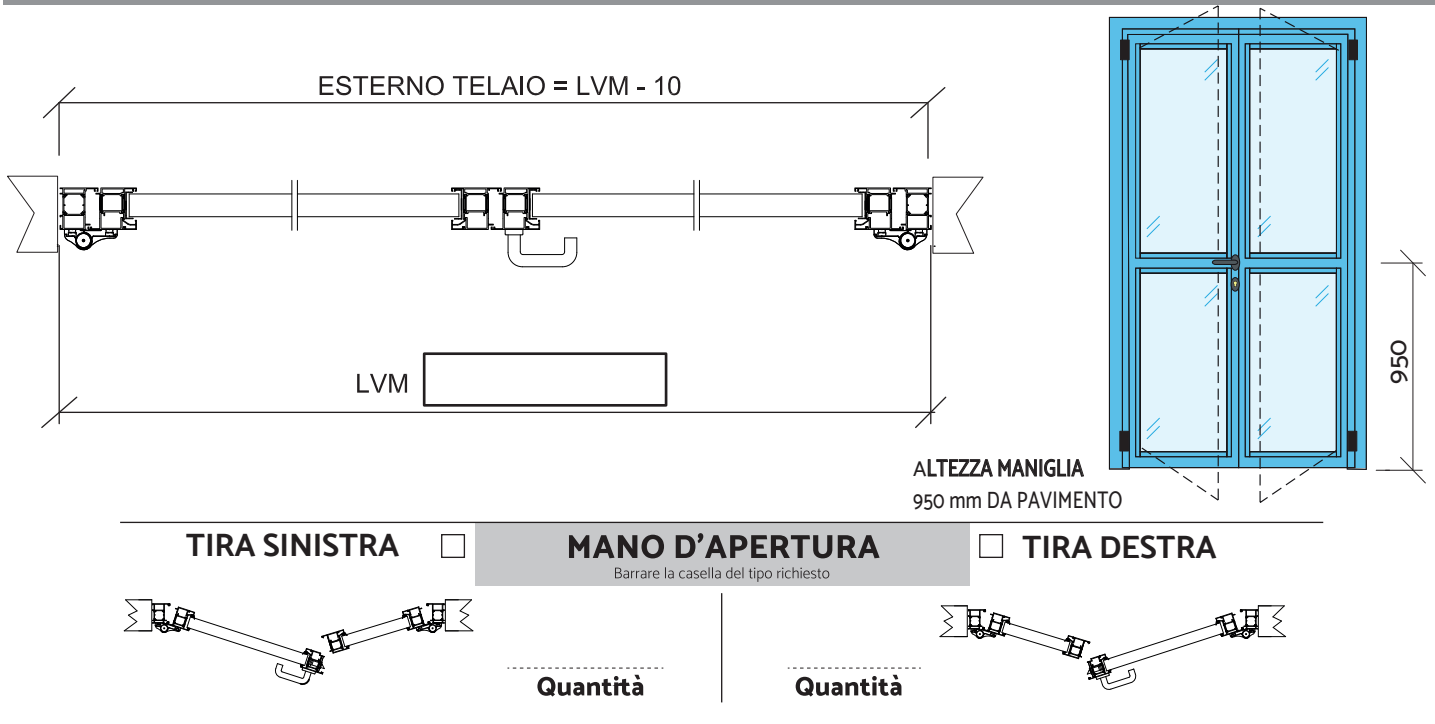

FERMAVETRI DAL "LATO A TIRARE"

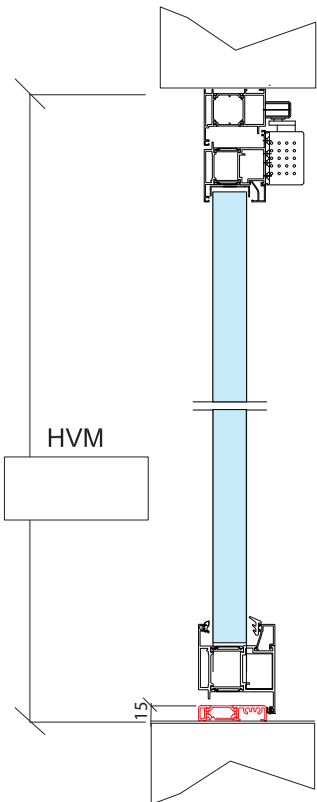

**FORNITURA STANDARD CON
 BATTUTA FISSA A PAVIMENTO,
 ALTEZZA= 15 mm**

TIPOLOGIE DI FISSAGGIO

- FORI PER ANCORAGGIO SU CONTROTELAIO
- FORI PER ANCORAGGIO CON TASSELLI

ACCESSORI

- MEZA MANIGLIA (DI SERIE SE NON INDICATO ALTRO)
- FINITURA DI SERIE RAL 9010 LISCIO OPACO
- FINITURA RAL
- COPRIFILI ANGOLARI 40X20 MM
- SENZA FASCIONE INTERMEDIO
- VETRI INCAMERATI
- VETRI CON PELLICOLA UV
-

VARIANTI NODO INFERIORE

- SOGLIA MOBILE BASCULANTE
- TELAIO GIRATO SU 4 LATI

TELAIO

- TELAIO "Z" - ANTA ZETA
- TELAIO "L" - ANTA ZETA

Timbro e firma per accettazione

NOTE:

.....

.....